


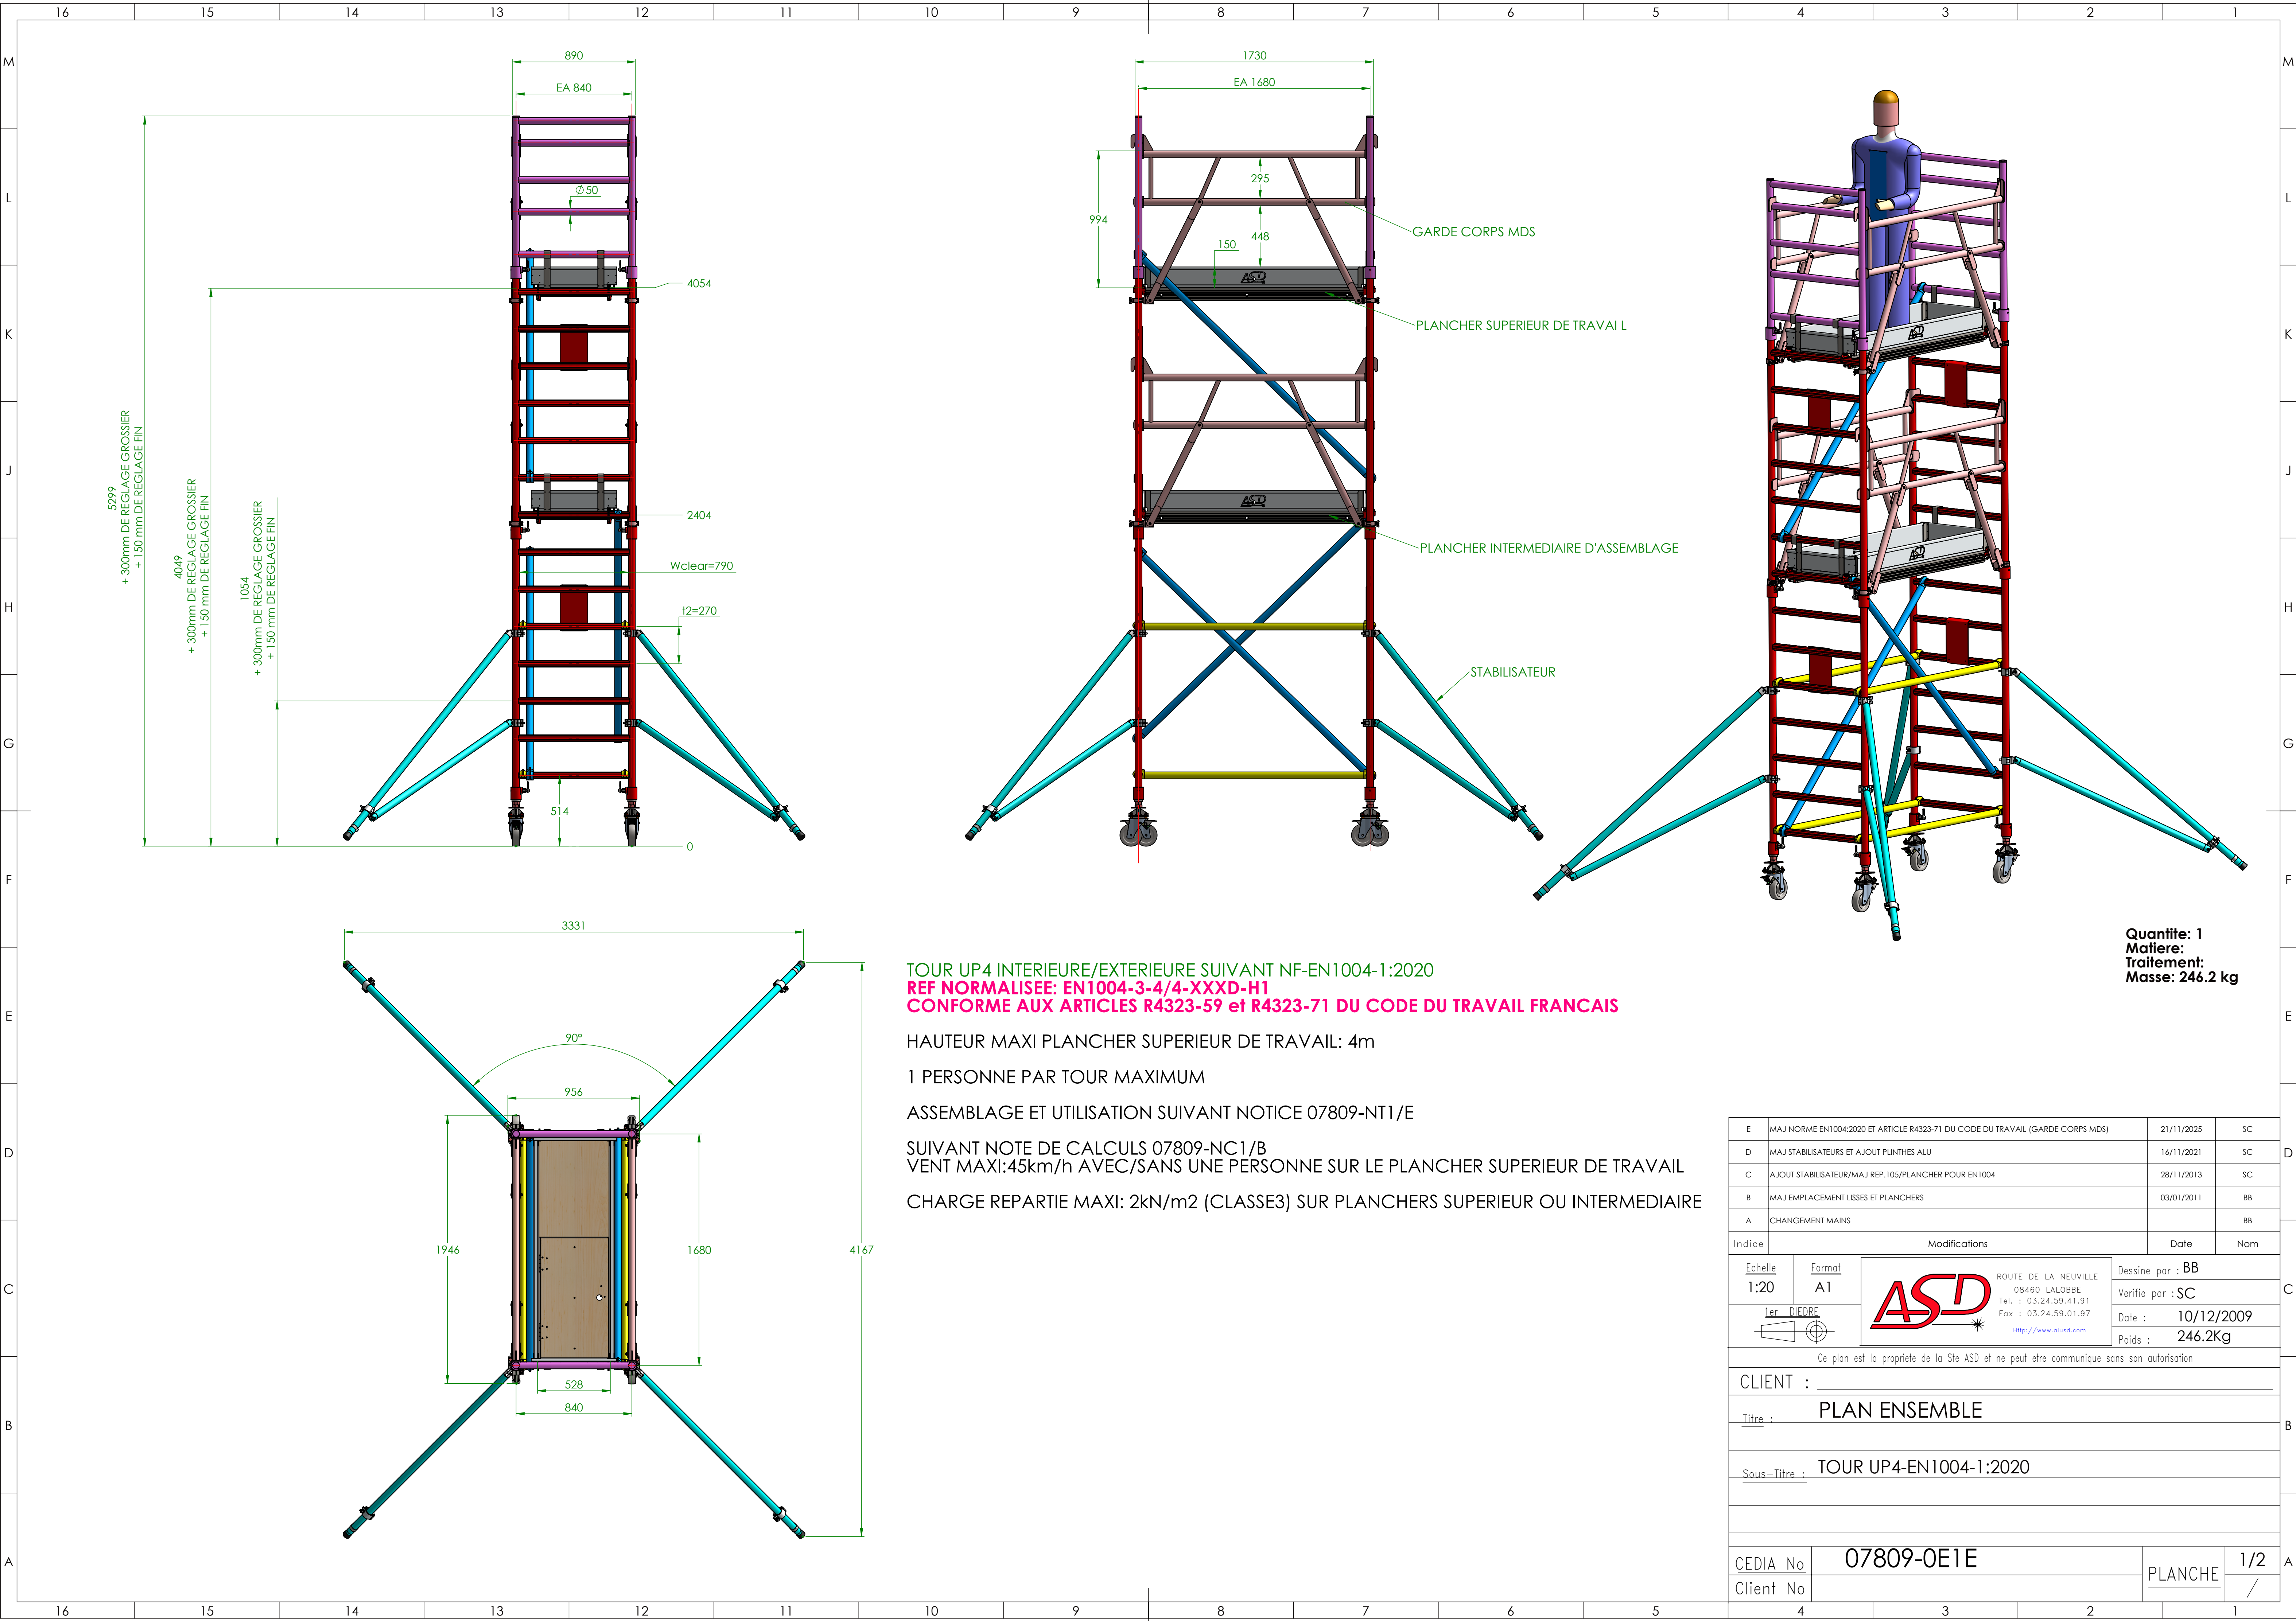

TOUR UP4 INTERIEURE/EXTERIEURE SUIVANT NF-EN1004-1:2020
REF NORMALISEE: EN1004-3-4/4-XXXD-H1
CONFORME AUX ARTICLES R4323-59 et R4323-71 DU CODE DU TRAVAIL FRANCAIS

HAUTEUR MAXI PLANCHER SUPERIEUR DE TRAVAIL: 4m

1 PERSONNE PAR TOUR MAXIMUM

ASSEMBLAGE ET UTILISATION SUIVANT NOTICE 07809-NT1/E



SUIVANT NOTE DE CALCULS 07809-NC1/B
VENT MAXI:45km/h AVEC/SANS UNE PERSONNE SUR LE PLANCHER SUPERIEUR DE TRAVAIL

CHARGE REPARTIE MAXI: 2kN/m2 (CLASSE3) SUR PLANCHERS SUPERIEUR OU INTERMEDIAIRE

E	MAJ NORME EN1004:2020 ET ARTICLE R4323-71 DU CODE DU TRAVAIL (GARDE CORPS MDS)	21/11/2025	SC
D	MAJ STABILISATEURS ET AJOUT PLINTHES ALU	16/11/2021	SC
C	AJOUT STABILISATEUR/MAJ REP.105/PLANCHER POUR EN1004	28/11/2013	SC
B	MAJ EMLACEMENT LISSES ET PLANCHERS	03/01/2011	BB
A	CHANGEMENT MAINS		BB
Indice	Modifications	Date	Nom
Echelle	Format	Dessine par : BB	
1:20	A1	Verifie par : SC	
1er DIEDRE	ROUTE DE LA NEUVILLE 08460 LALOBBE Tel. : 03.24.59.41.91 Fax : 03.24.59.01.97 Http://www.asud.com		Date : 10/12/2009
			Poids : 246.2Kg
Ce plan est la propriete de la Sie ASD et ne peut etre communique sans son autorisation			
CLIENT :			
Titre : PLAN ENSEMBLE			
Sous-Titre : TOUR UP4-EN1004-1:2020			
CEDIA No	07809-0E1E		1/2
Client No			/

ARTICLE No. 300 QTE. 1

Table de nomenclature pour 1S/E					
No. article	07809-1E2-MDS/qte	poids unitaire	NOM DE PIECE	matiere	DESIGNATION / REFERENCE
310	2	6.9	07809-PETIT_COTE		PETIT COTE
320	2	10.1	10608-5E1		S/E GARDE CORPS MDS

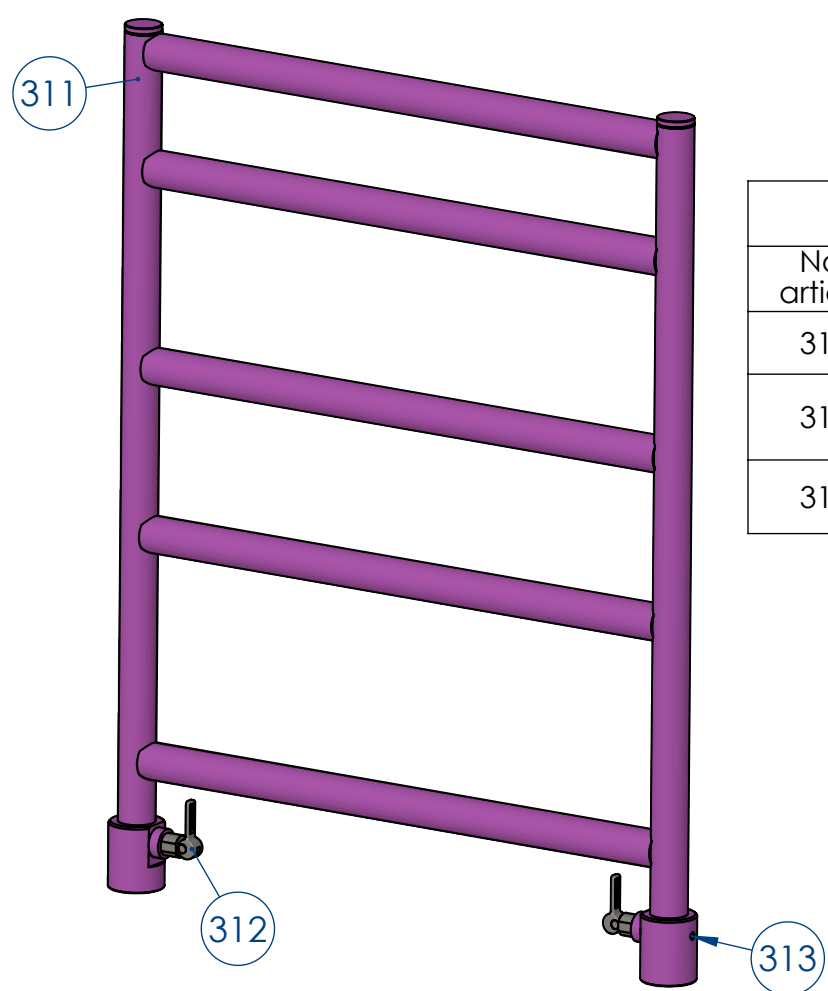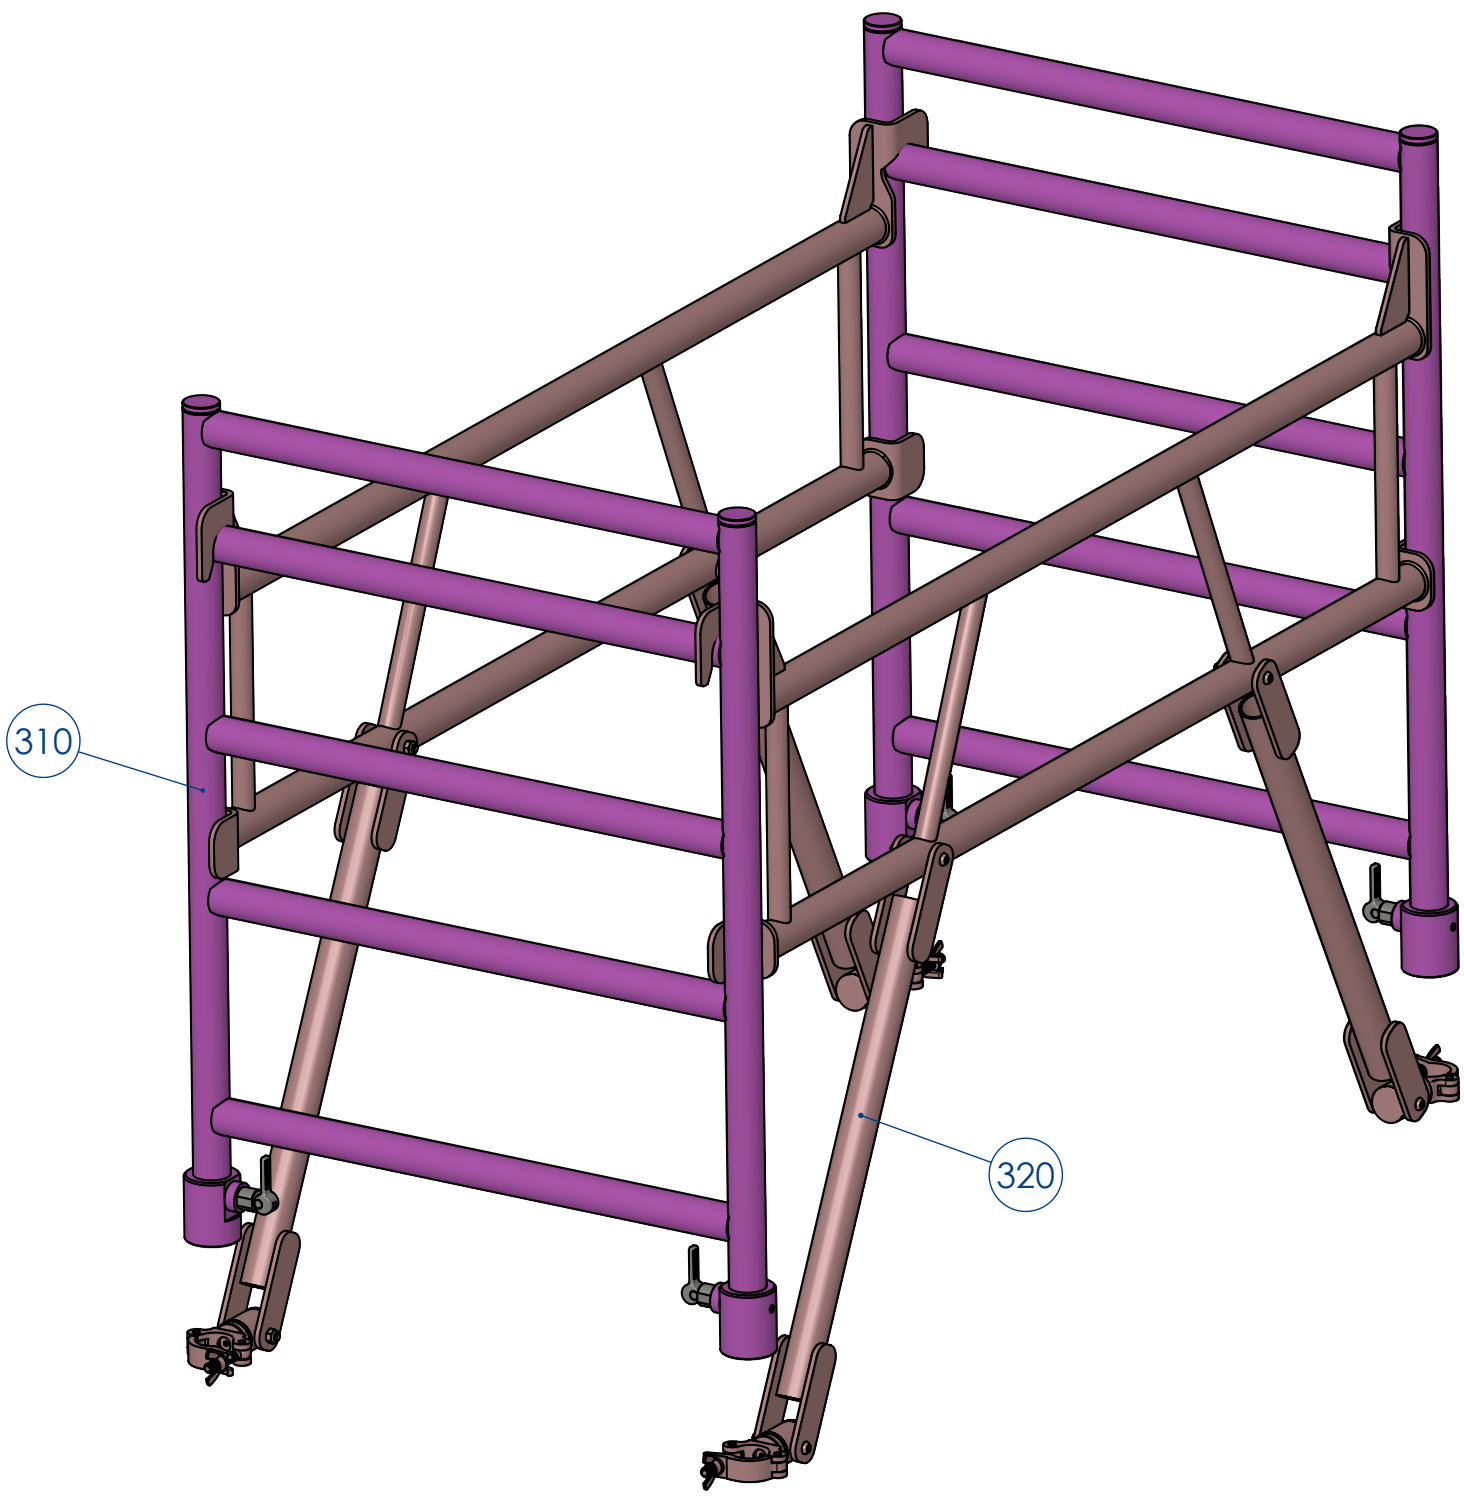

ARTICLE No. 310 QTE. 2

Table de nomenclature pour 1S/E					
No. article	inda_en1004/qte	poids unitaire	NOM DE PIECE	matiere	DESIGNATION / REFERENCE
311	1	6.3	07809-105		GARDE CORPS
312	2	0.28	10608-BONHOMME-A-RESSORT-D-18		BONHOMME A RESSORT
313	2	0.0	sthc_teton_din915_m12x20	E24.2	STHC TETON DIN915 M12x20

ARTICLE No. 100 QTE. 1

Table de nomenclature pour 1S/E					
No. article	07809-1E1_NIV1-MDS/QTE	poids unitaire	Numéro de pièce	matiere	DESIGNATION / REFERENCE
110	2	13.3	07809-GRAND_COTE		GRAND COTE
120	4	3.0	10608-102C		LISSE



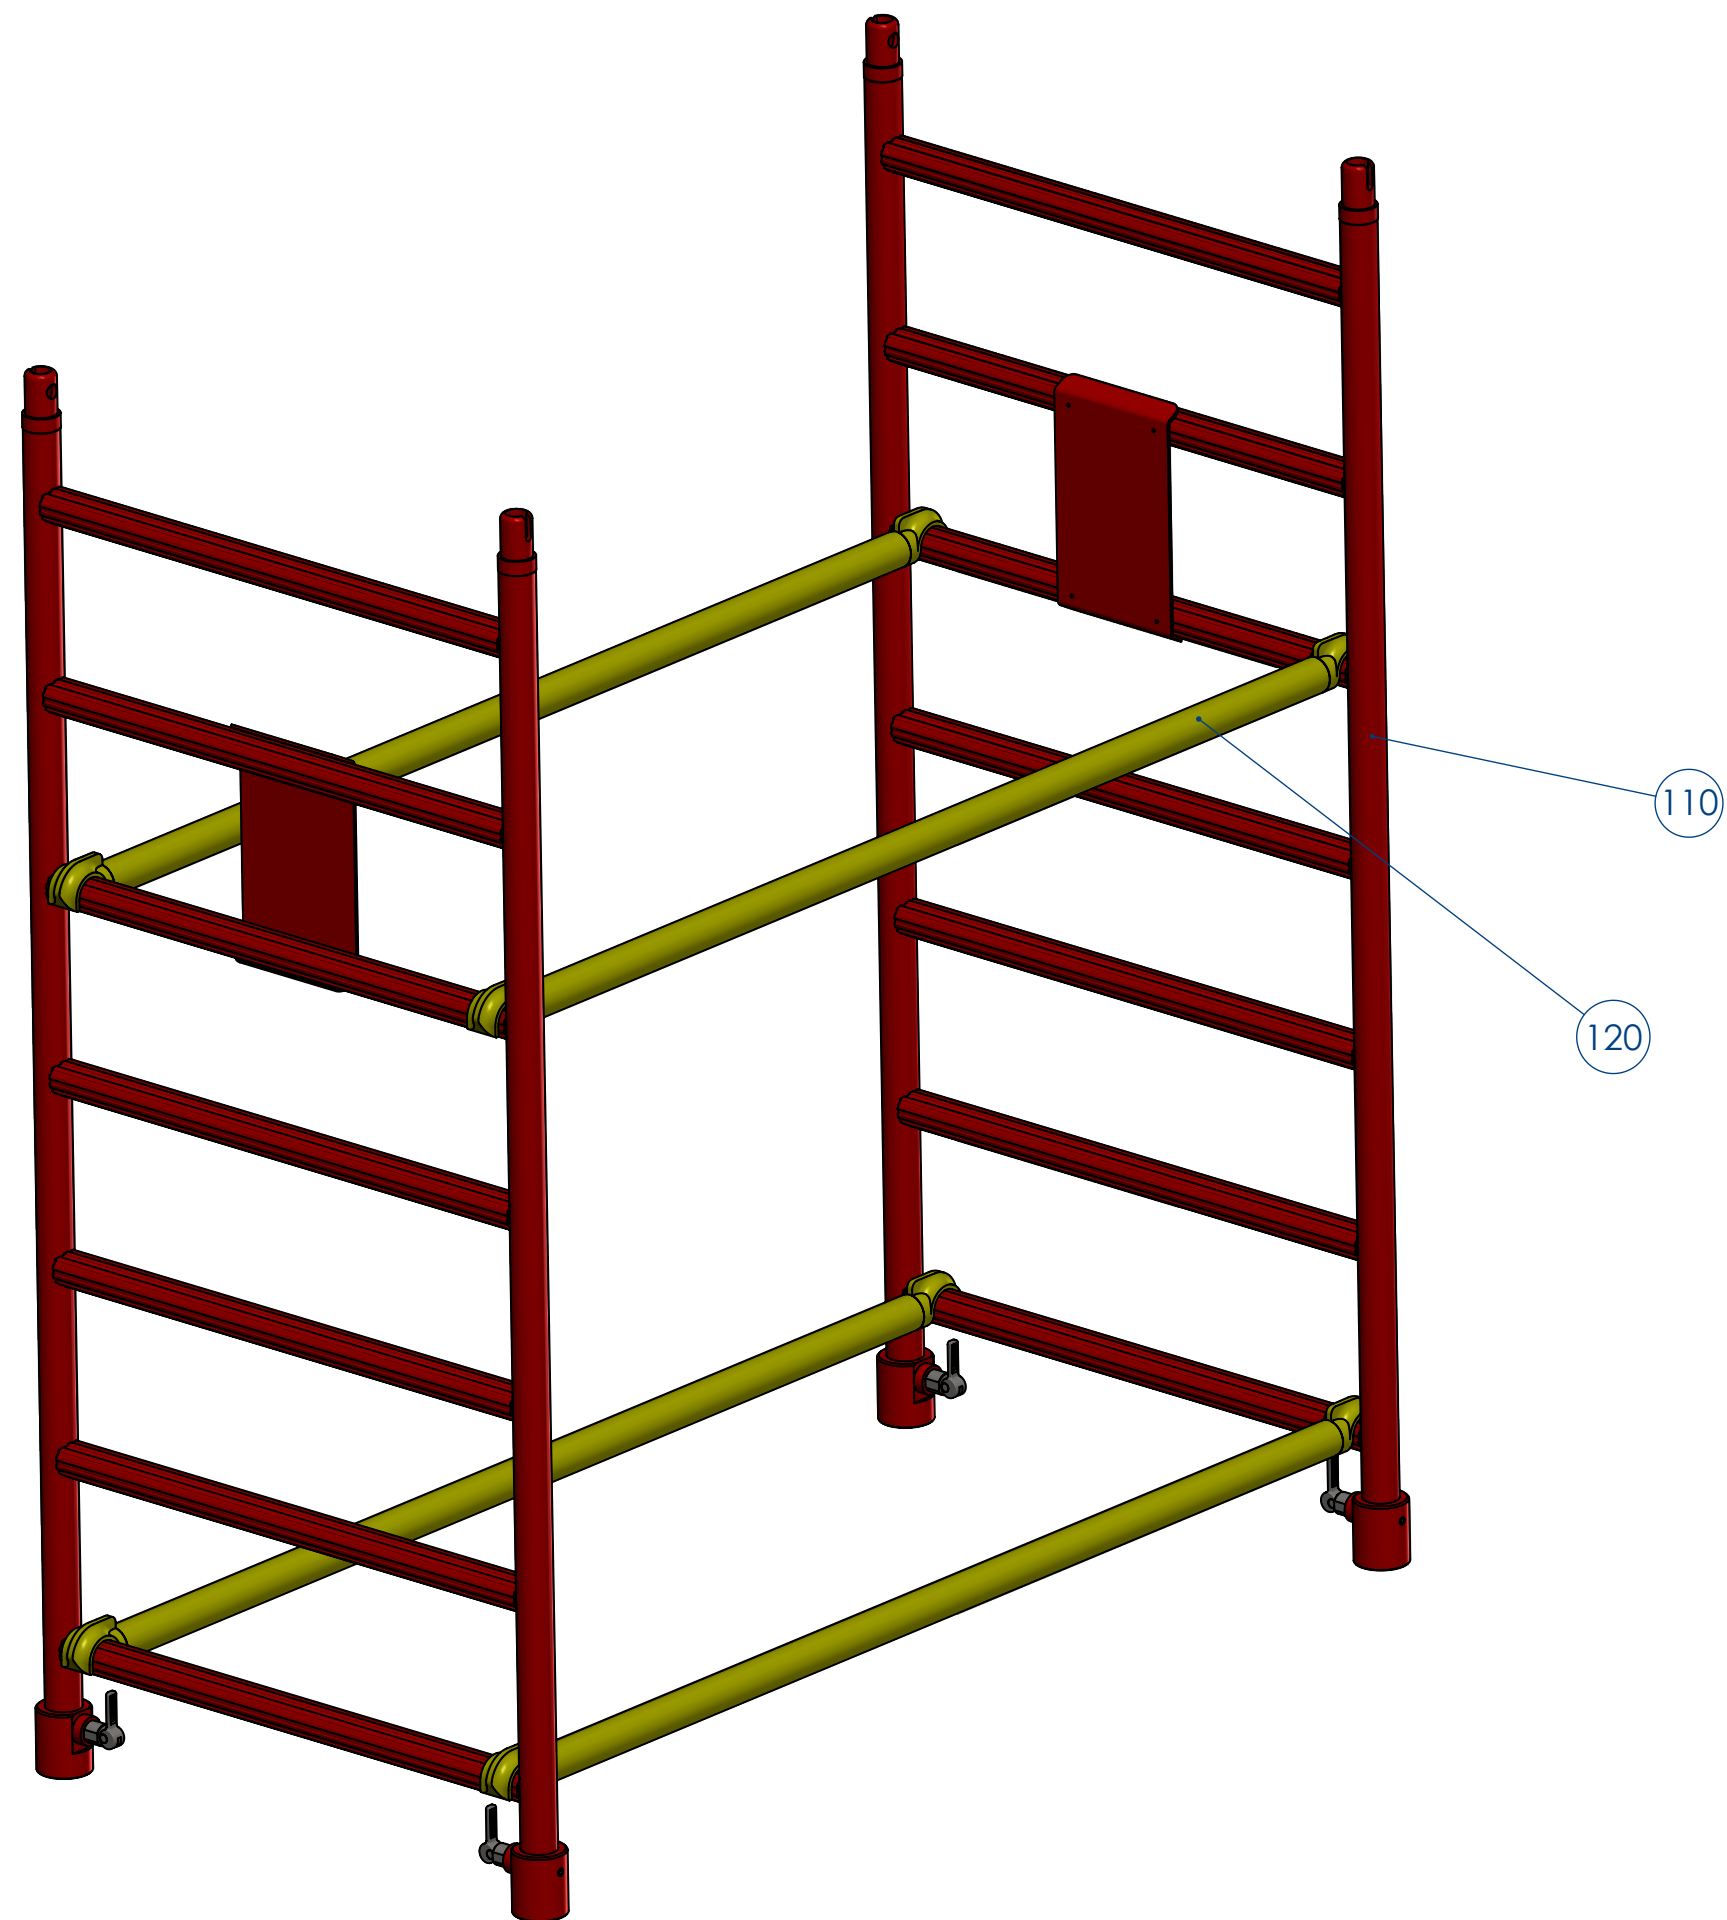



Table de nomenclature pour 1S/E

No. article	IND.E mds/Quantité	poids unitaire	NOM DE PIECE	matiere	DESIGNATION / REFERENCE
100	1	38.7	07809-1E1_NIV1_MDS		NIVEAU BAS
200	1	77.6	07809-1E1-NIV2-MDS		NIVEAU INTERMEDIAIRE
300	1	34.1	07809-1E2-MDS		NIVEAU DE TRAVAIL
400	4	5.6	10608-JAMBE_DE_FORCE		JAMBE DE FORCE
500	2	11.73	07809-4E1B		KIT PLINTHES
600	3	3.4	10608-103D		RENFORT DIAGONAL
700	4	9.6	10608-ROULETTE		S/E ROULETTE COMPLET

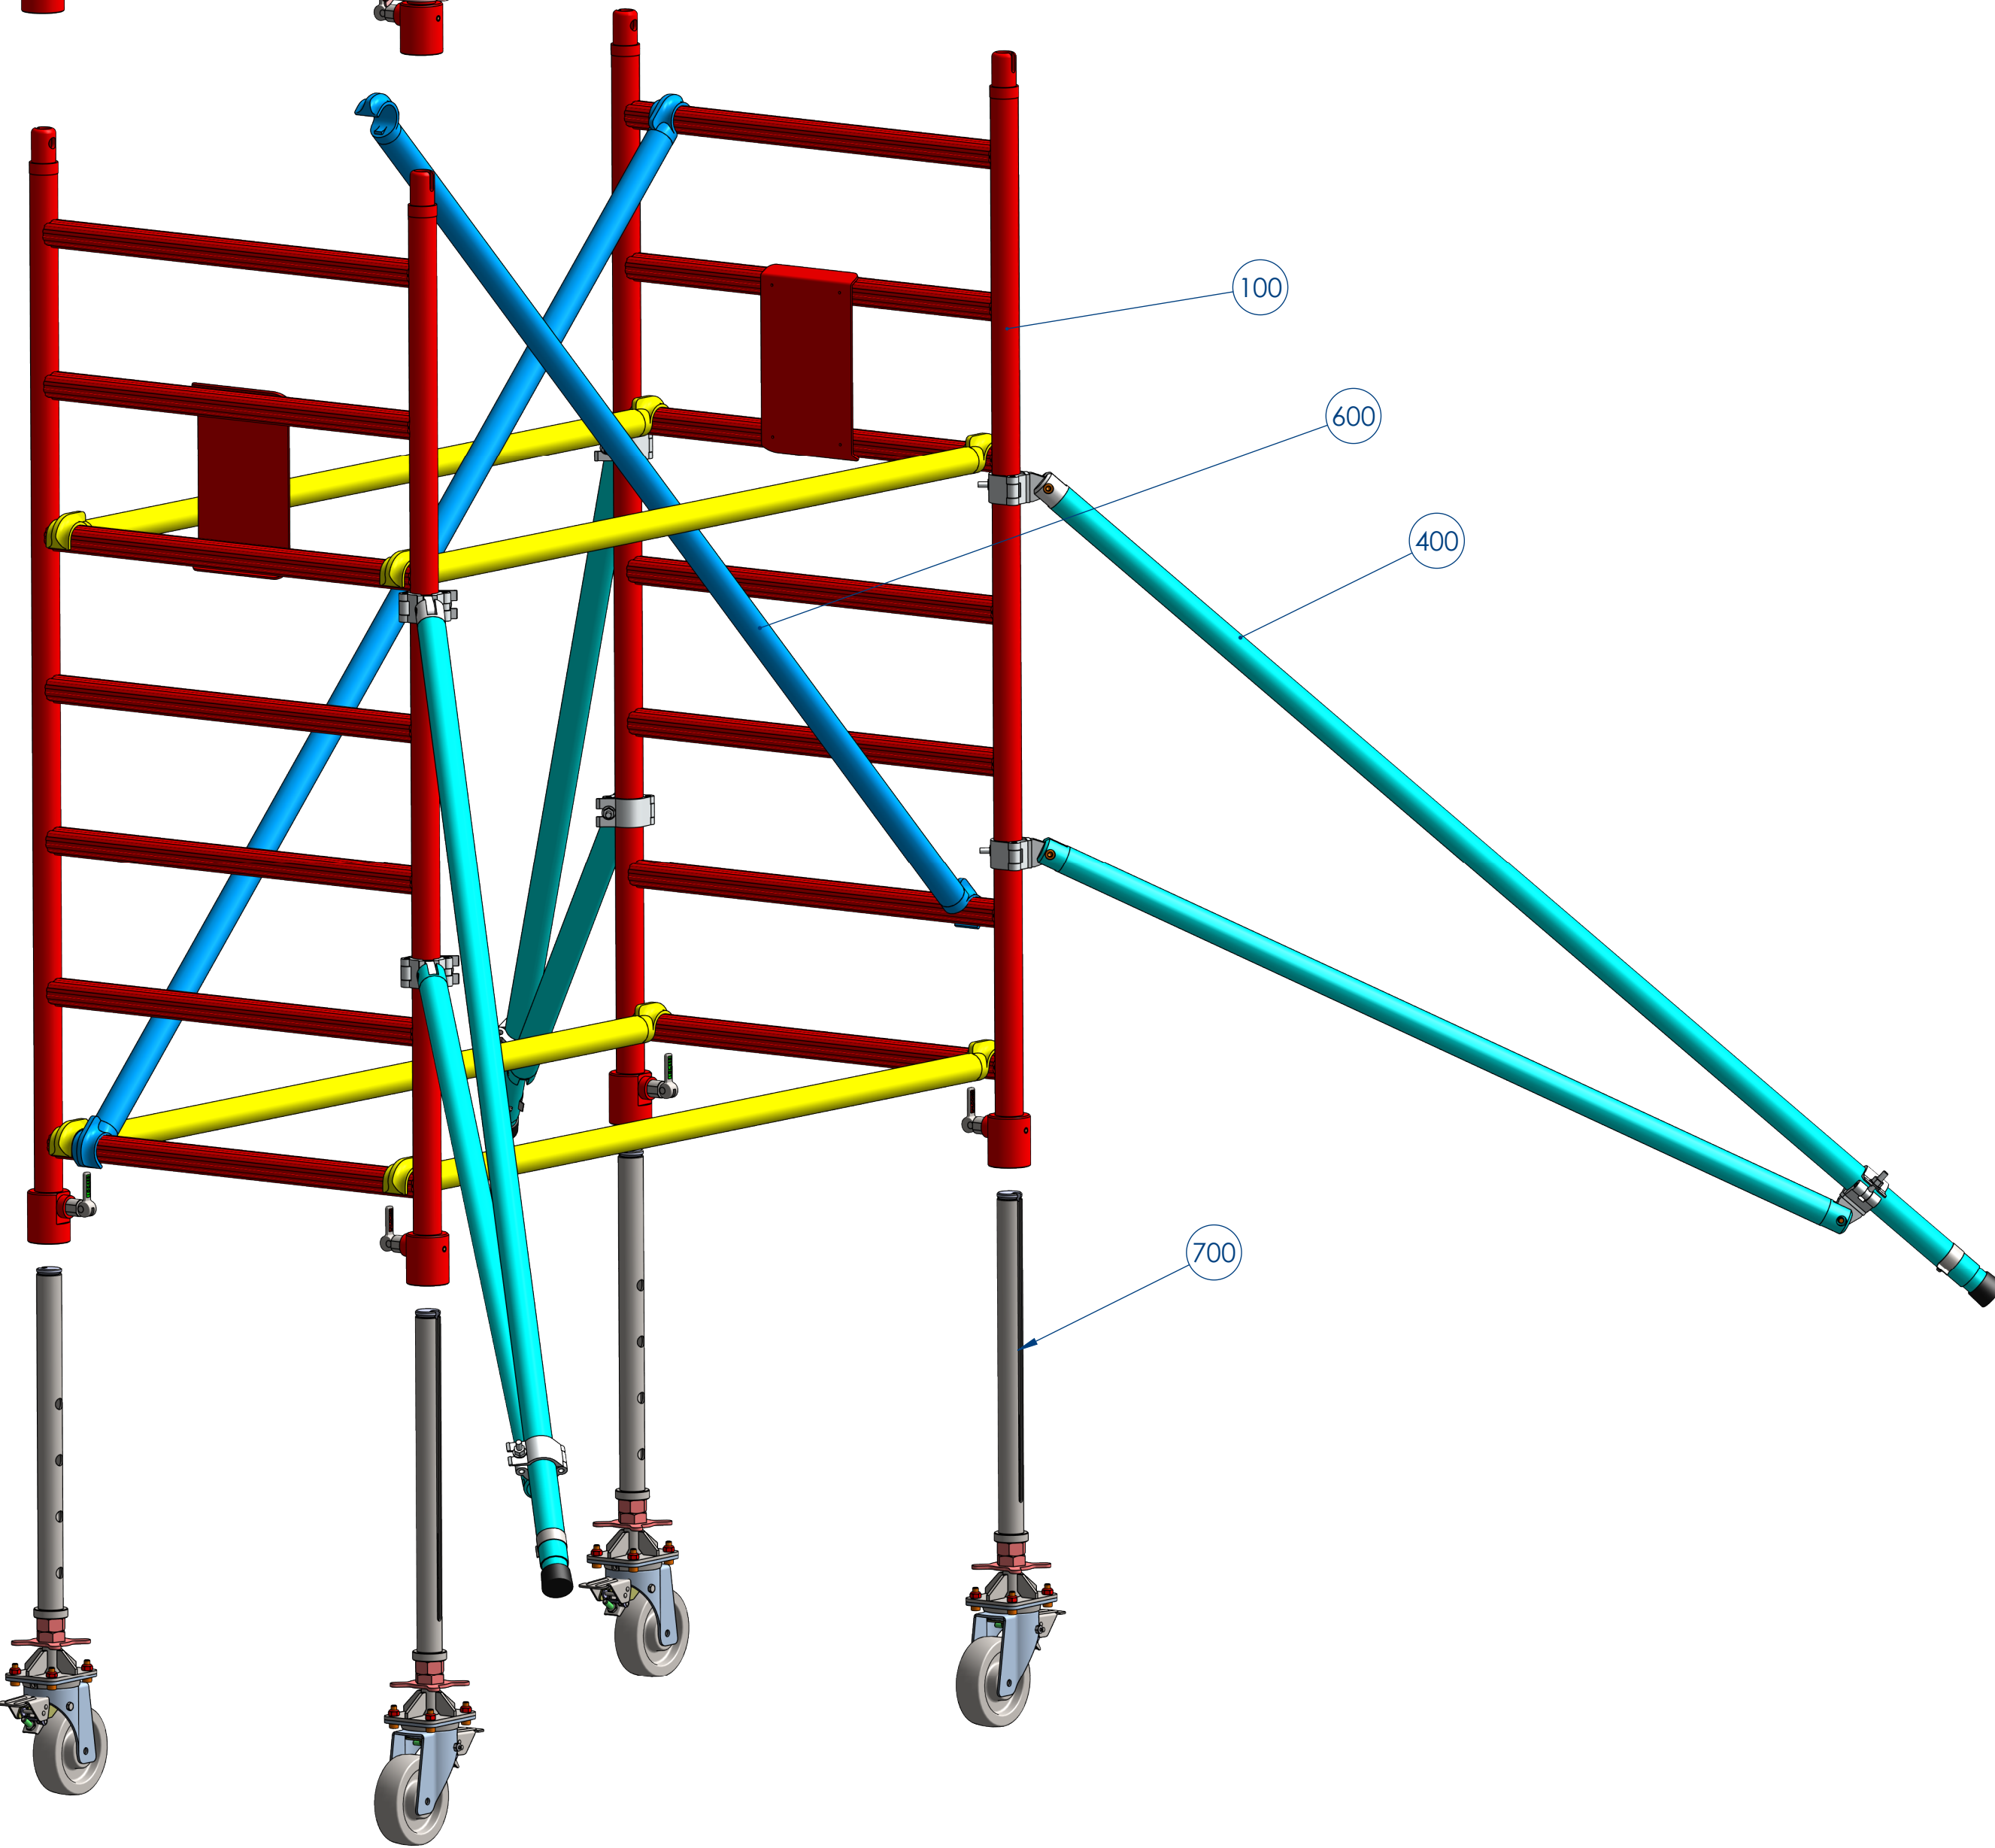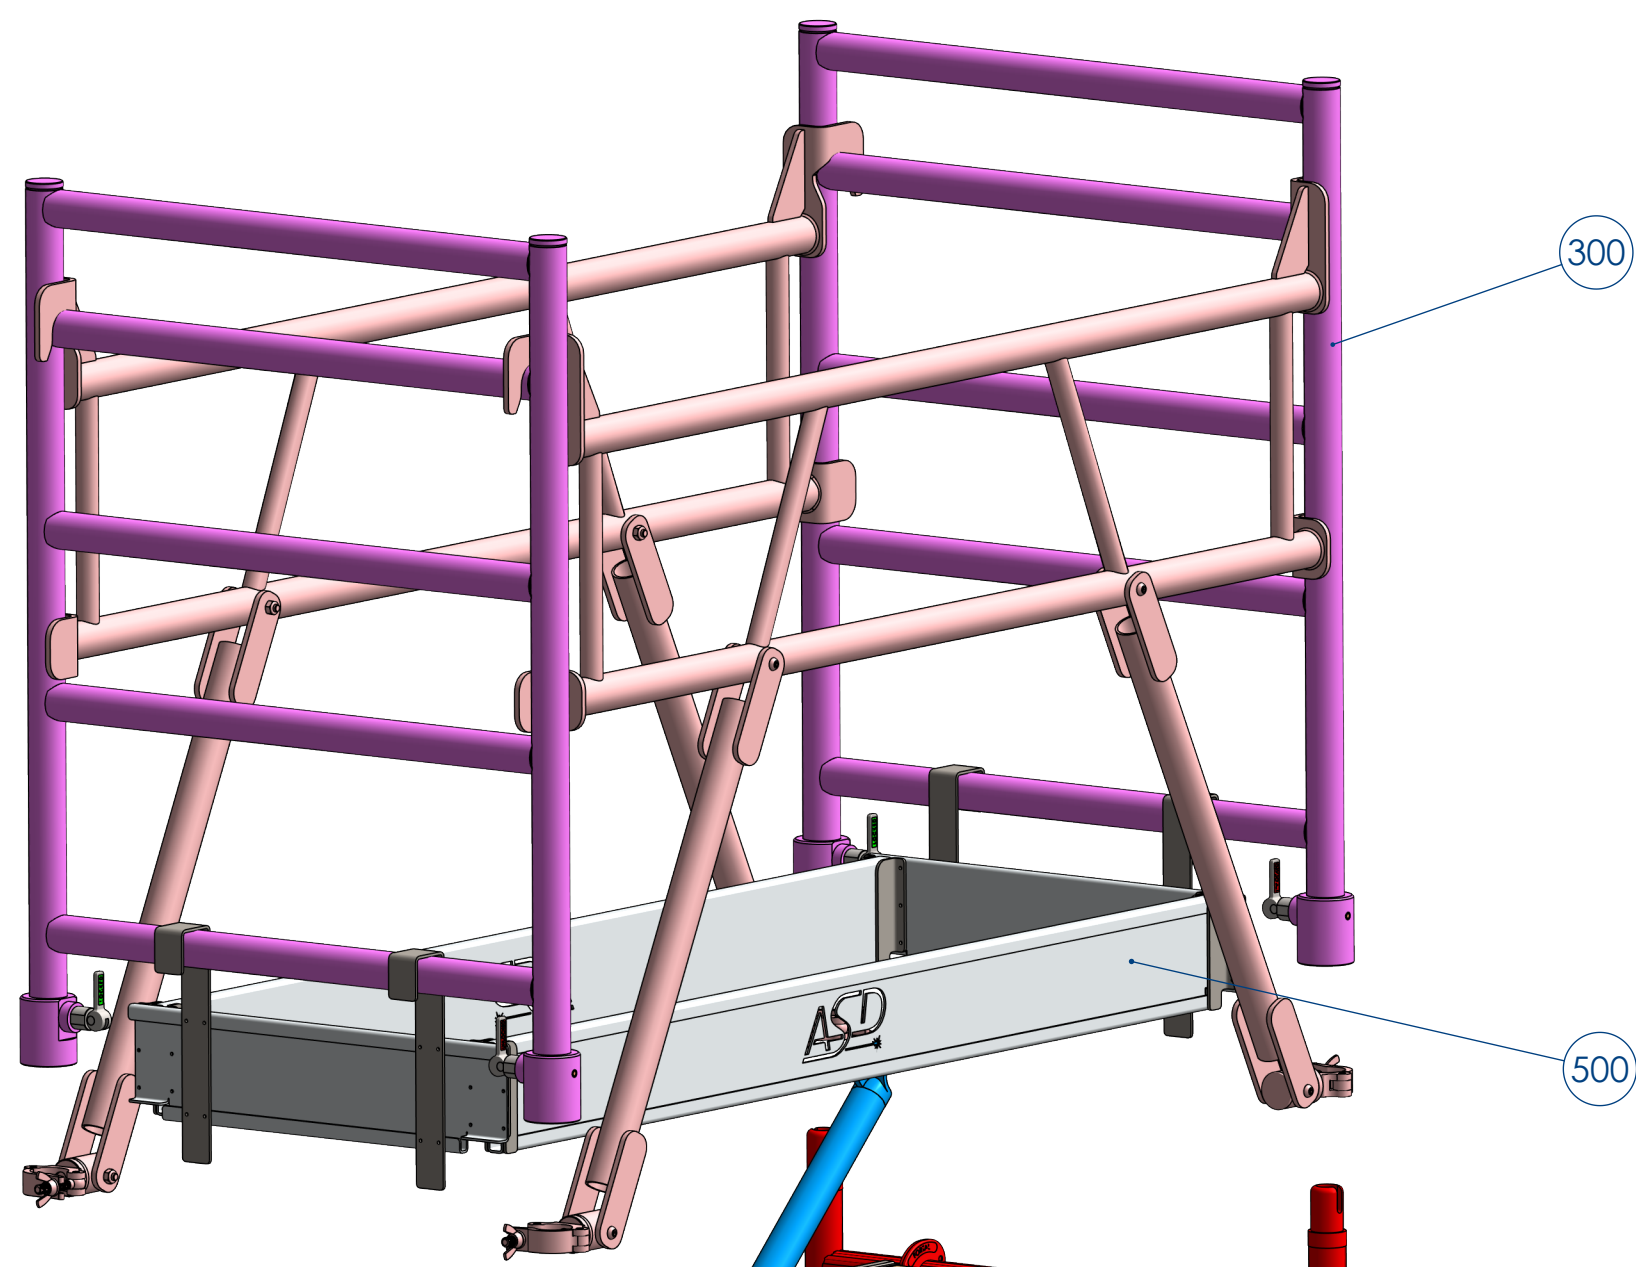


ARTICLE No. 200 QTE. 1

Table de nomenclature pour 1S/E					
No. article	07809-1E1-NIV2-MDS/QTE	poids unitaire	NOM DE PIECE	matiere	DESIGNATION / REFERENCE
110	2	13.3	07809-GRAND_COTE		GRAND COTE
220	2	15.4	P1680-560N0-01-ASD-V3-demi-OUVRANT	S235(JE24-2)	PLANCHER DEMI OUVRANT CLASSE 3
230	2	10.1	10608-5E1		S/E GARDE CORPS MDS

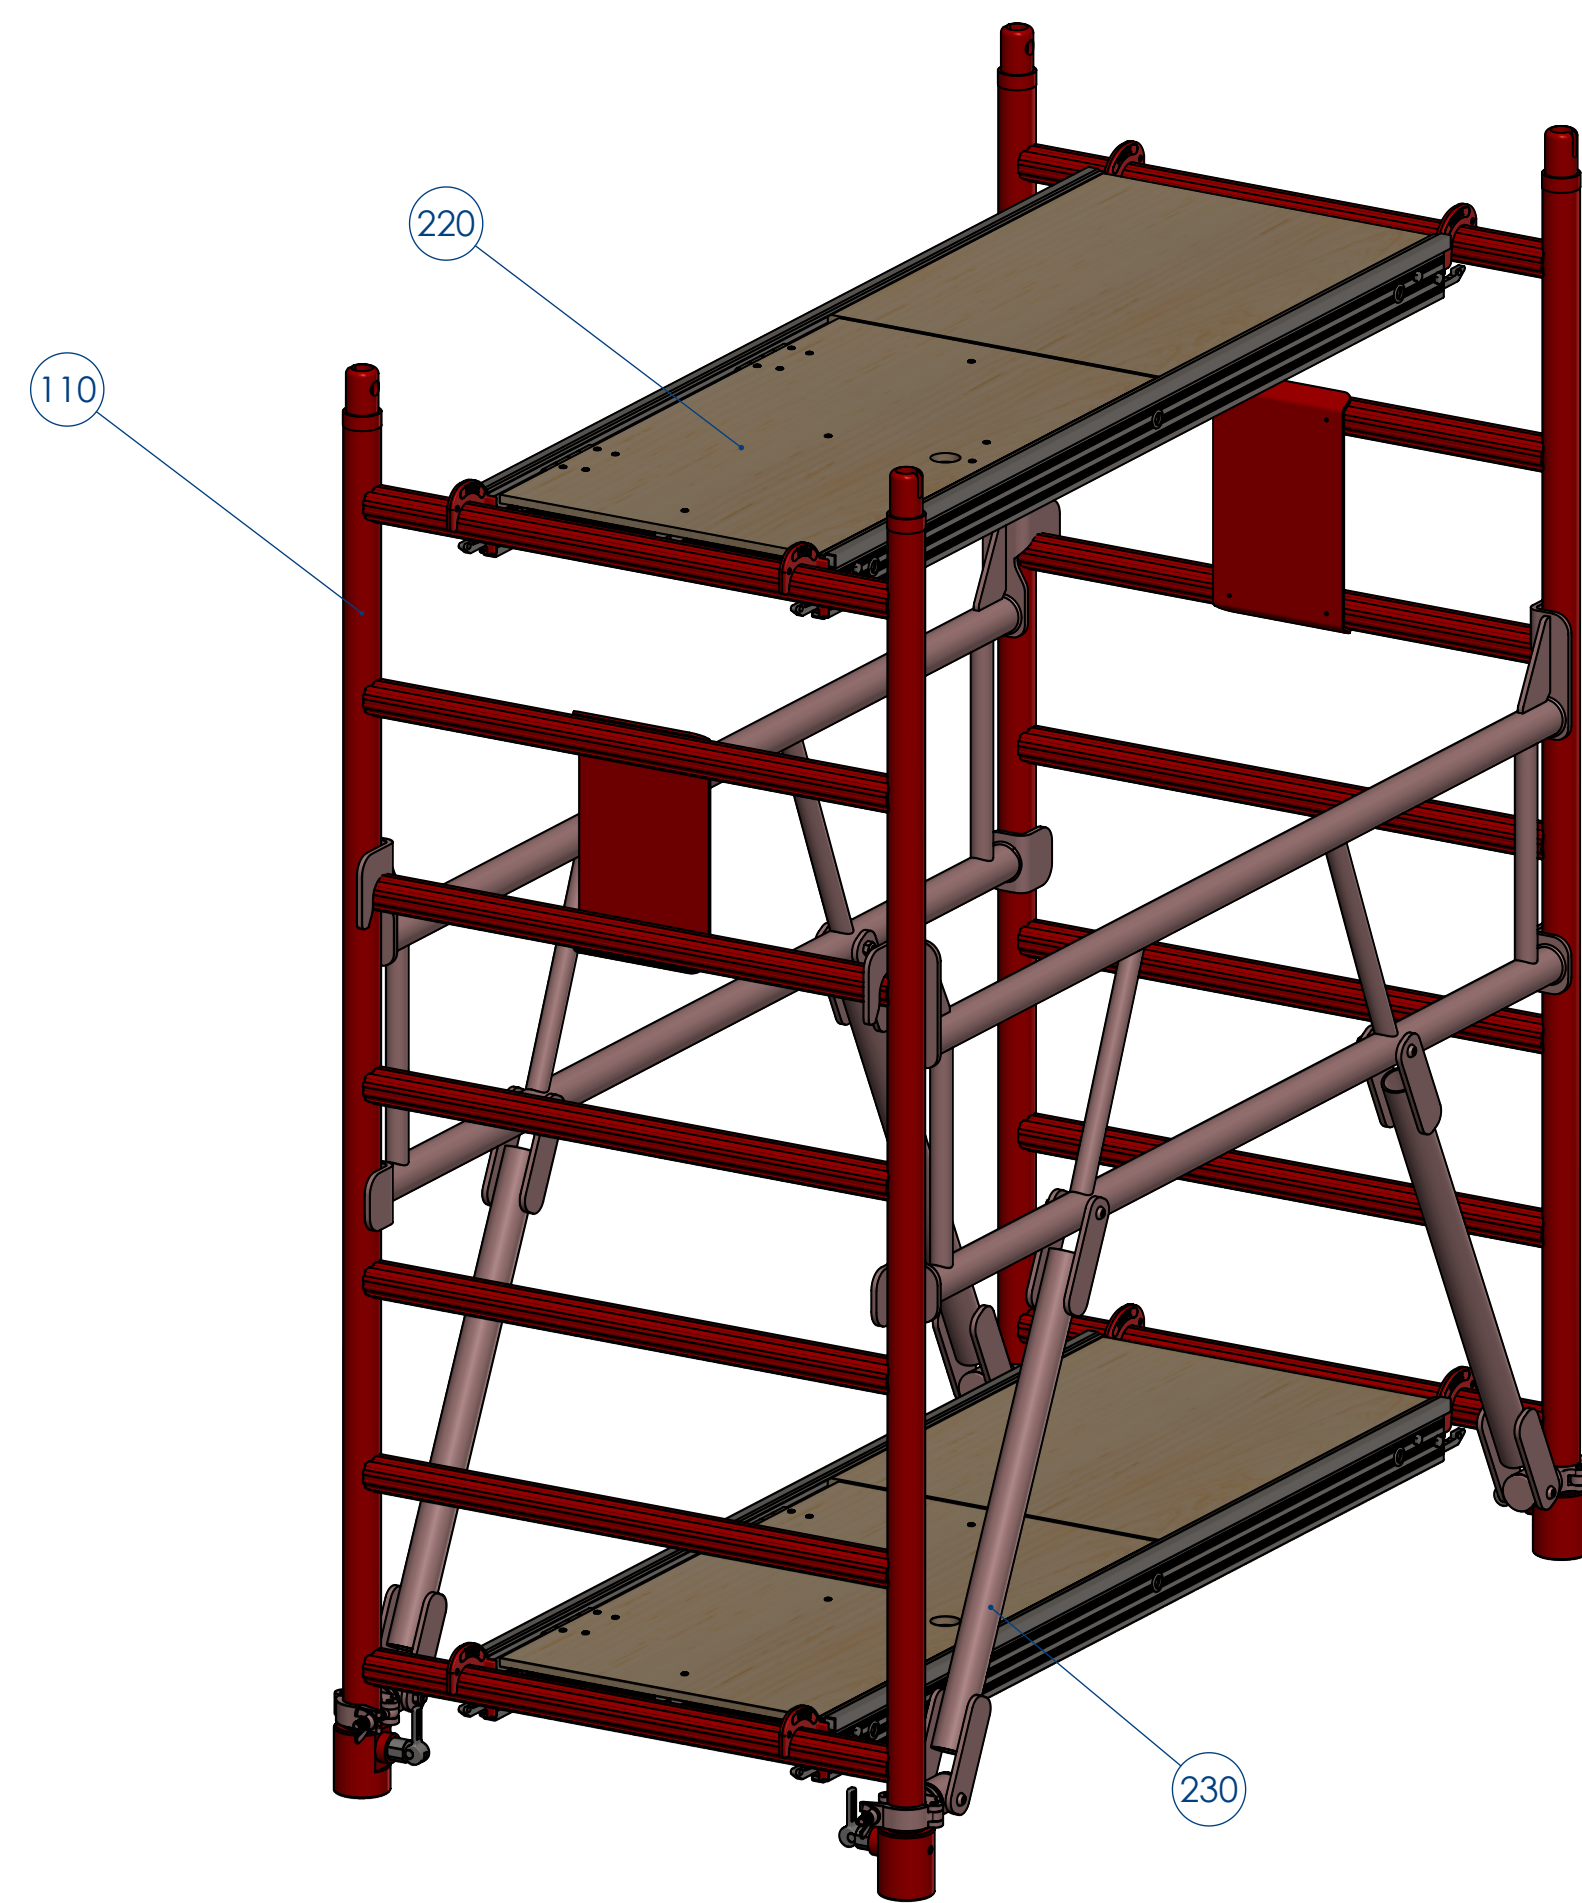


ARTICLE No. 110 QTE. 4

Table de nomenclature pour 1S/E					
No. article	10608-GRAND_COTE_SANS-ROULETTE/Quantité	poids unitaire	NOM DE PIECE	matiere	DESIGNATION / REFERENCE
111	2	0.28	10608-BONHOMME-A-RESSORT-D-18		BONHOMME A RESSORT
112	2	0.0	sthc_teton_din915_m12x20	E24.2	STHC TETON DIN915 M12x20
113	1	12.7	07809-101	MECANO	GRAND COTE

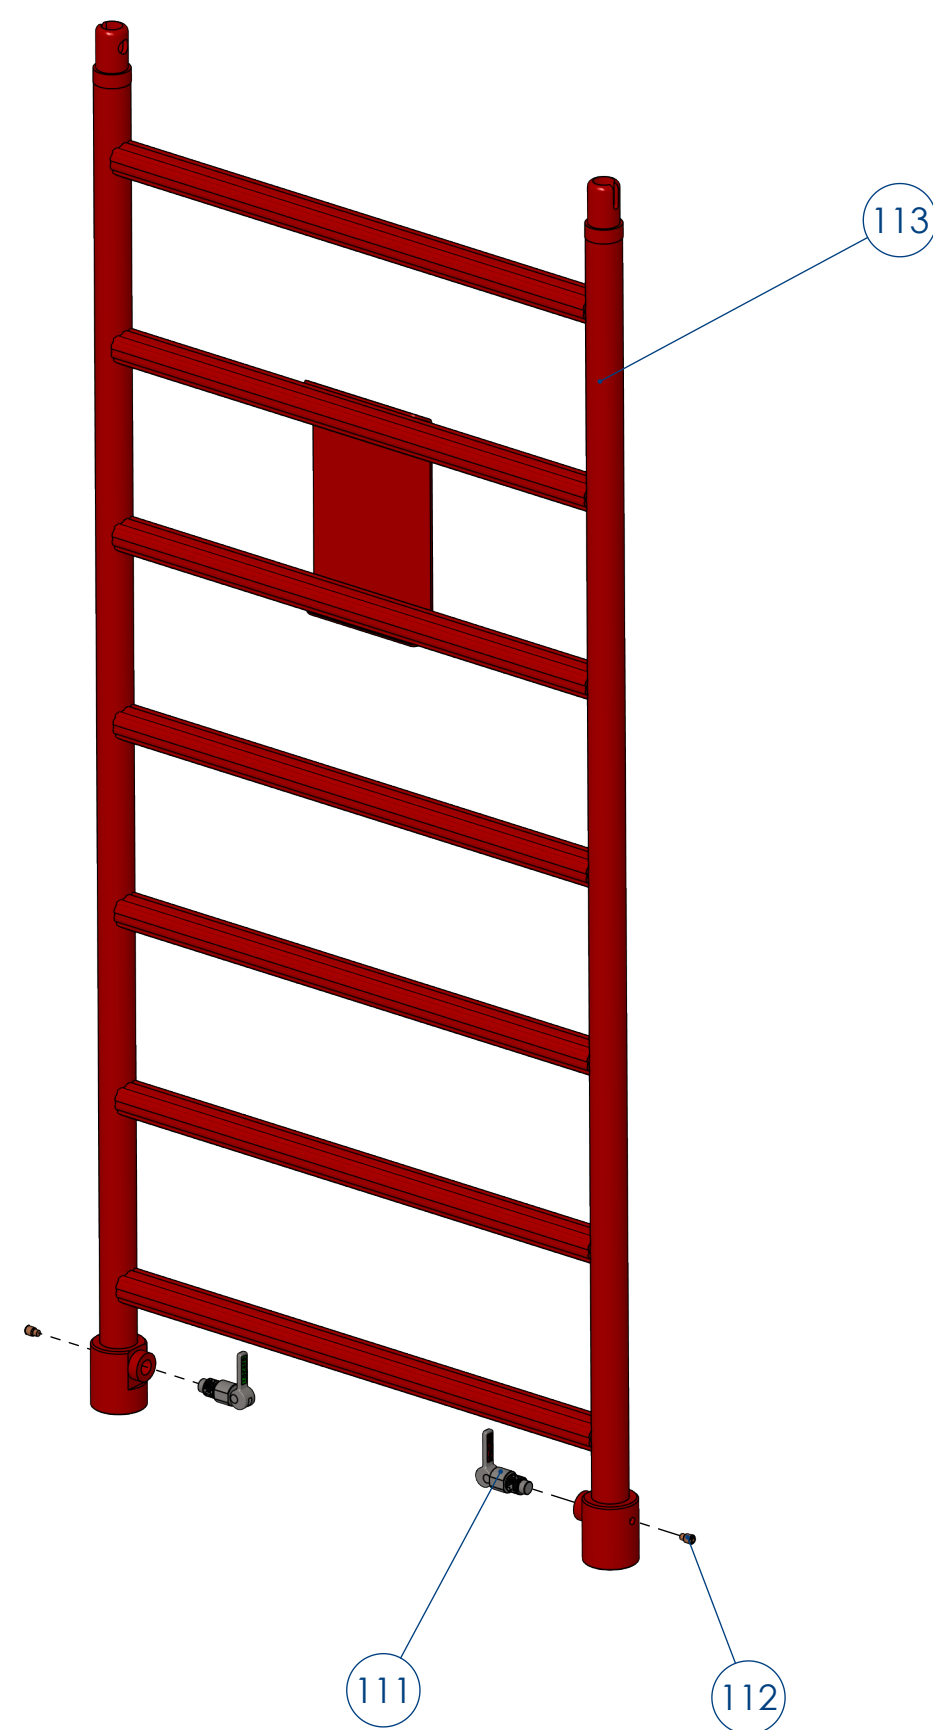

ARTICLE No. 700 QTE. 4

Table de nomenclature pour 1S/E					
No. article	QTE	poids unitaire	NOM DE PIECE	matiere	DESIGNATION / REFERENCE
710	1	2.7	10608-110		REGLAGE FIN PIED
720	1	2.5	10608-109		REGLAGE RAPIDE PIED - VERSION EP 4
730	4	0.0	VIS CHC M10x30	CLASSE 8-8	VIS CHC M10x30 CLASSE 8-8
740	4	0.0	ECROU H FR M10		ECROU NYLSTOP M10
750	1	0.5	10608-116		CONTRE ECROU PIED
760	1	0.0	Goupille élastique, épaisse	S235 JRG2 (E24-2)	Mécanindus ø 5x36
770	1	3.8	ROULETTE_D160_700KG		ROULETTE D160 700KG REF.46821TP160P3

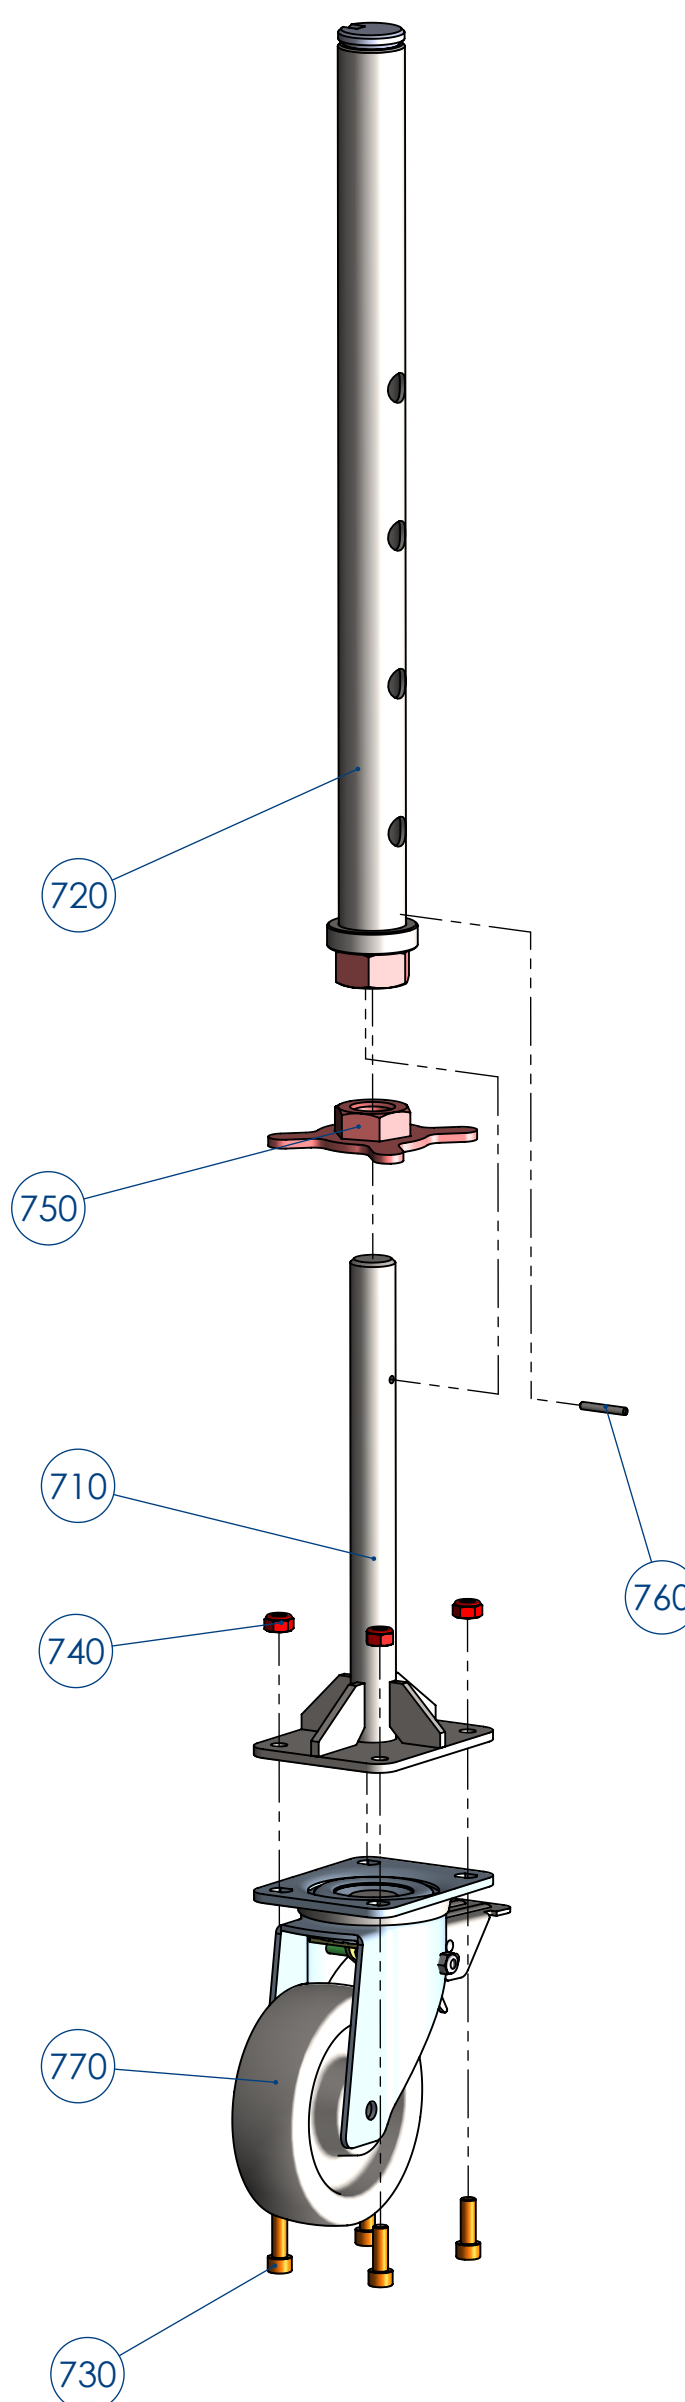

Voit Feuillet		Date	Nom
Indice	Modifications		
Echelle 1:10	Format A0	Dessine par : BB	
1er DROGNE		Verifie par : SC	
ROUTE DE LA NEUVILLE 08460 LALOBRE Tel. : 03.24.59.41.91 Fax : 03.24.59.01.97 http://www.asd.com		Date : 10/12/2009	
Ce plan est la propriété de la Ste ASD et ne peut être communiqué sans son autorisation			
CLIENT :			
Sous-Titre : PLAN ENSEMBLE			
TOUR UP4-EN1004-1:2020			
CEDIA No	07809-OE1E	PLANCHE	2/2
Client No			